

Территория ПС 110кВ Скворицы (ПС 391)

Ленинградская область
Гатчинский муниципальный район

Пудостьское сельское поселение

Терволово

Условные обозначения:

- граница публичного сервитута
- граница сооружения - ВЛ 110кВ Прометей-2/Балтийская-4 на ПС-391 (Кадастровый номер 47:14:0000000:24679)
- граница муниципального образования по сведениям ЕГРН
- 47:23:0218001 - номер кадастрового квартала
- граница кадастрового квартала

Масштаб 1:10000




Подпись _____ Дата "29" января 2024 г



Территория ПС 110кВ Скворицы
(ПС 391)

Ленинградская область
Гатчинский муниципальный район

Пудостьское сельское поселение

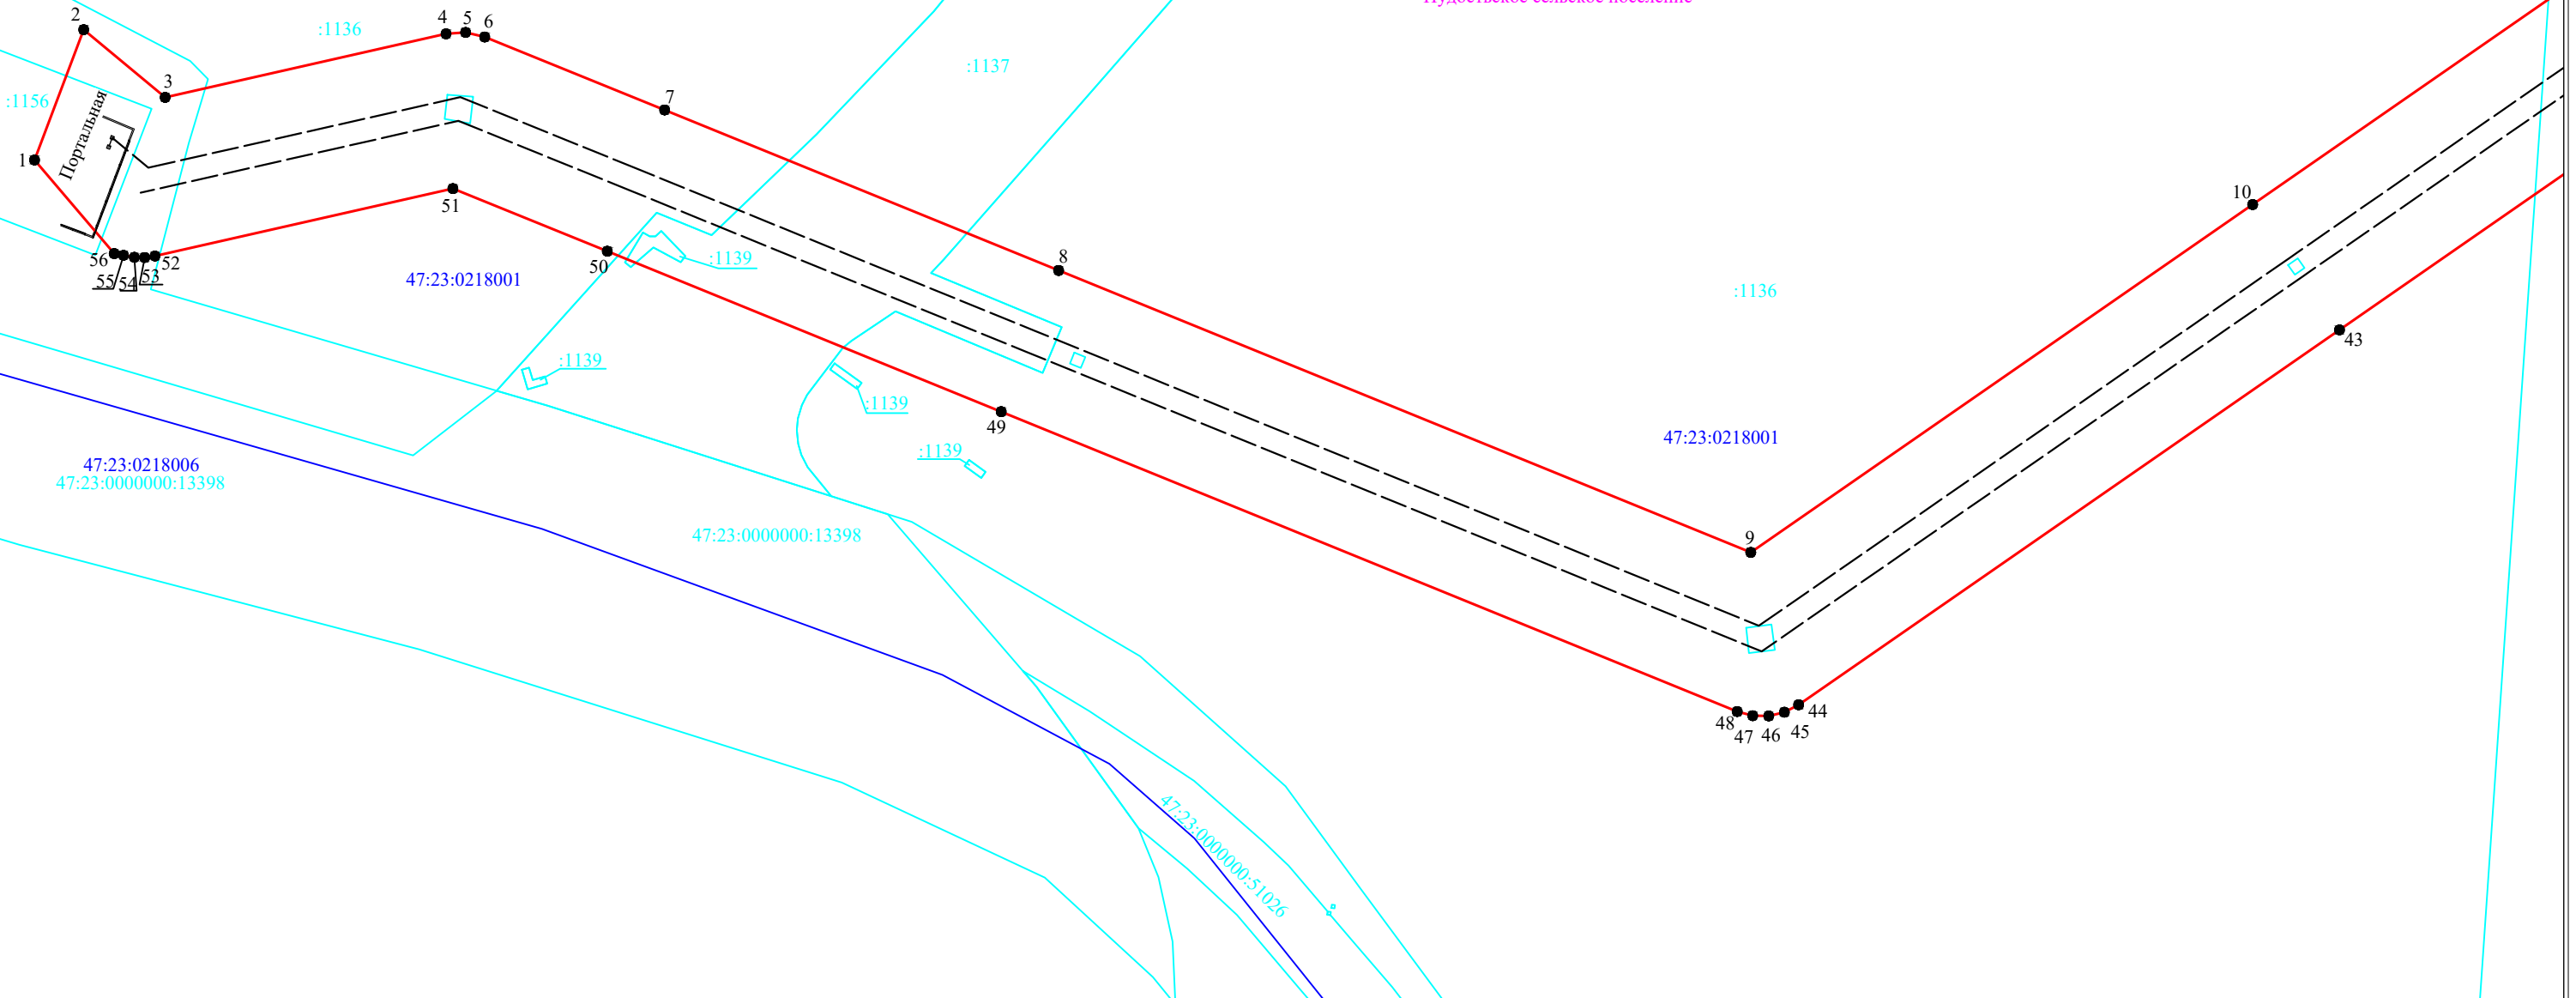

Масштаб 1:2000


Условные обозначения:

- ▬ - граница публичного сервитута
- ▬ - граница земельного участка, сведения о котором содержатся в ЕГРН
- - воздушная линия электропередач высокого напряжения ВЛ 110кВ
- 47:23:0218001 - номер кадастрового квартала
- ▬ - граница кадастрового квартала
- :11 - обозначение земельного участка, сведения о котором содержатся в ЕГРН
- - обозначение характерных точек границы публичного сервитута
- - граница сооружения -ВЛ 110кВ Прометей-2/Балтийская-4 на ПС-391 (Кадастровый номер 47:14:0000000:24679)



Подпись _____

Дата "29" января 2024 г

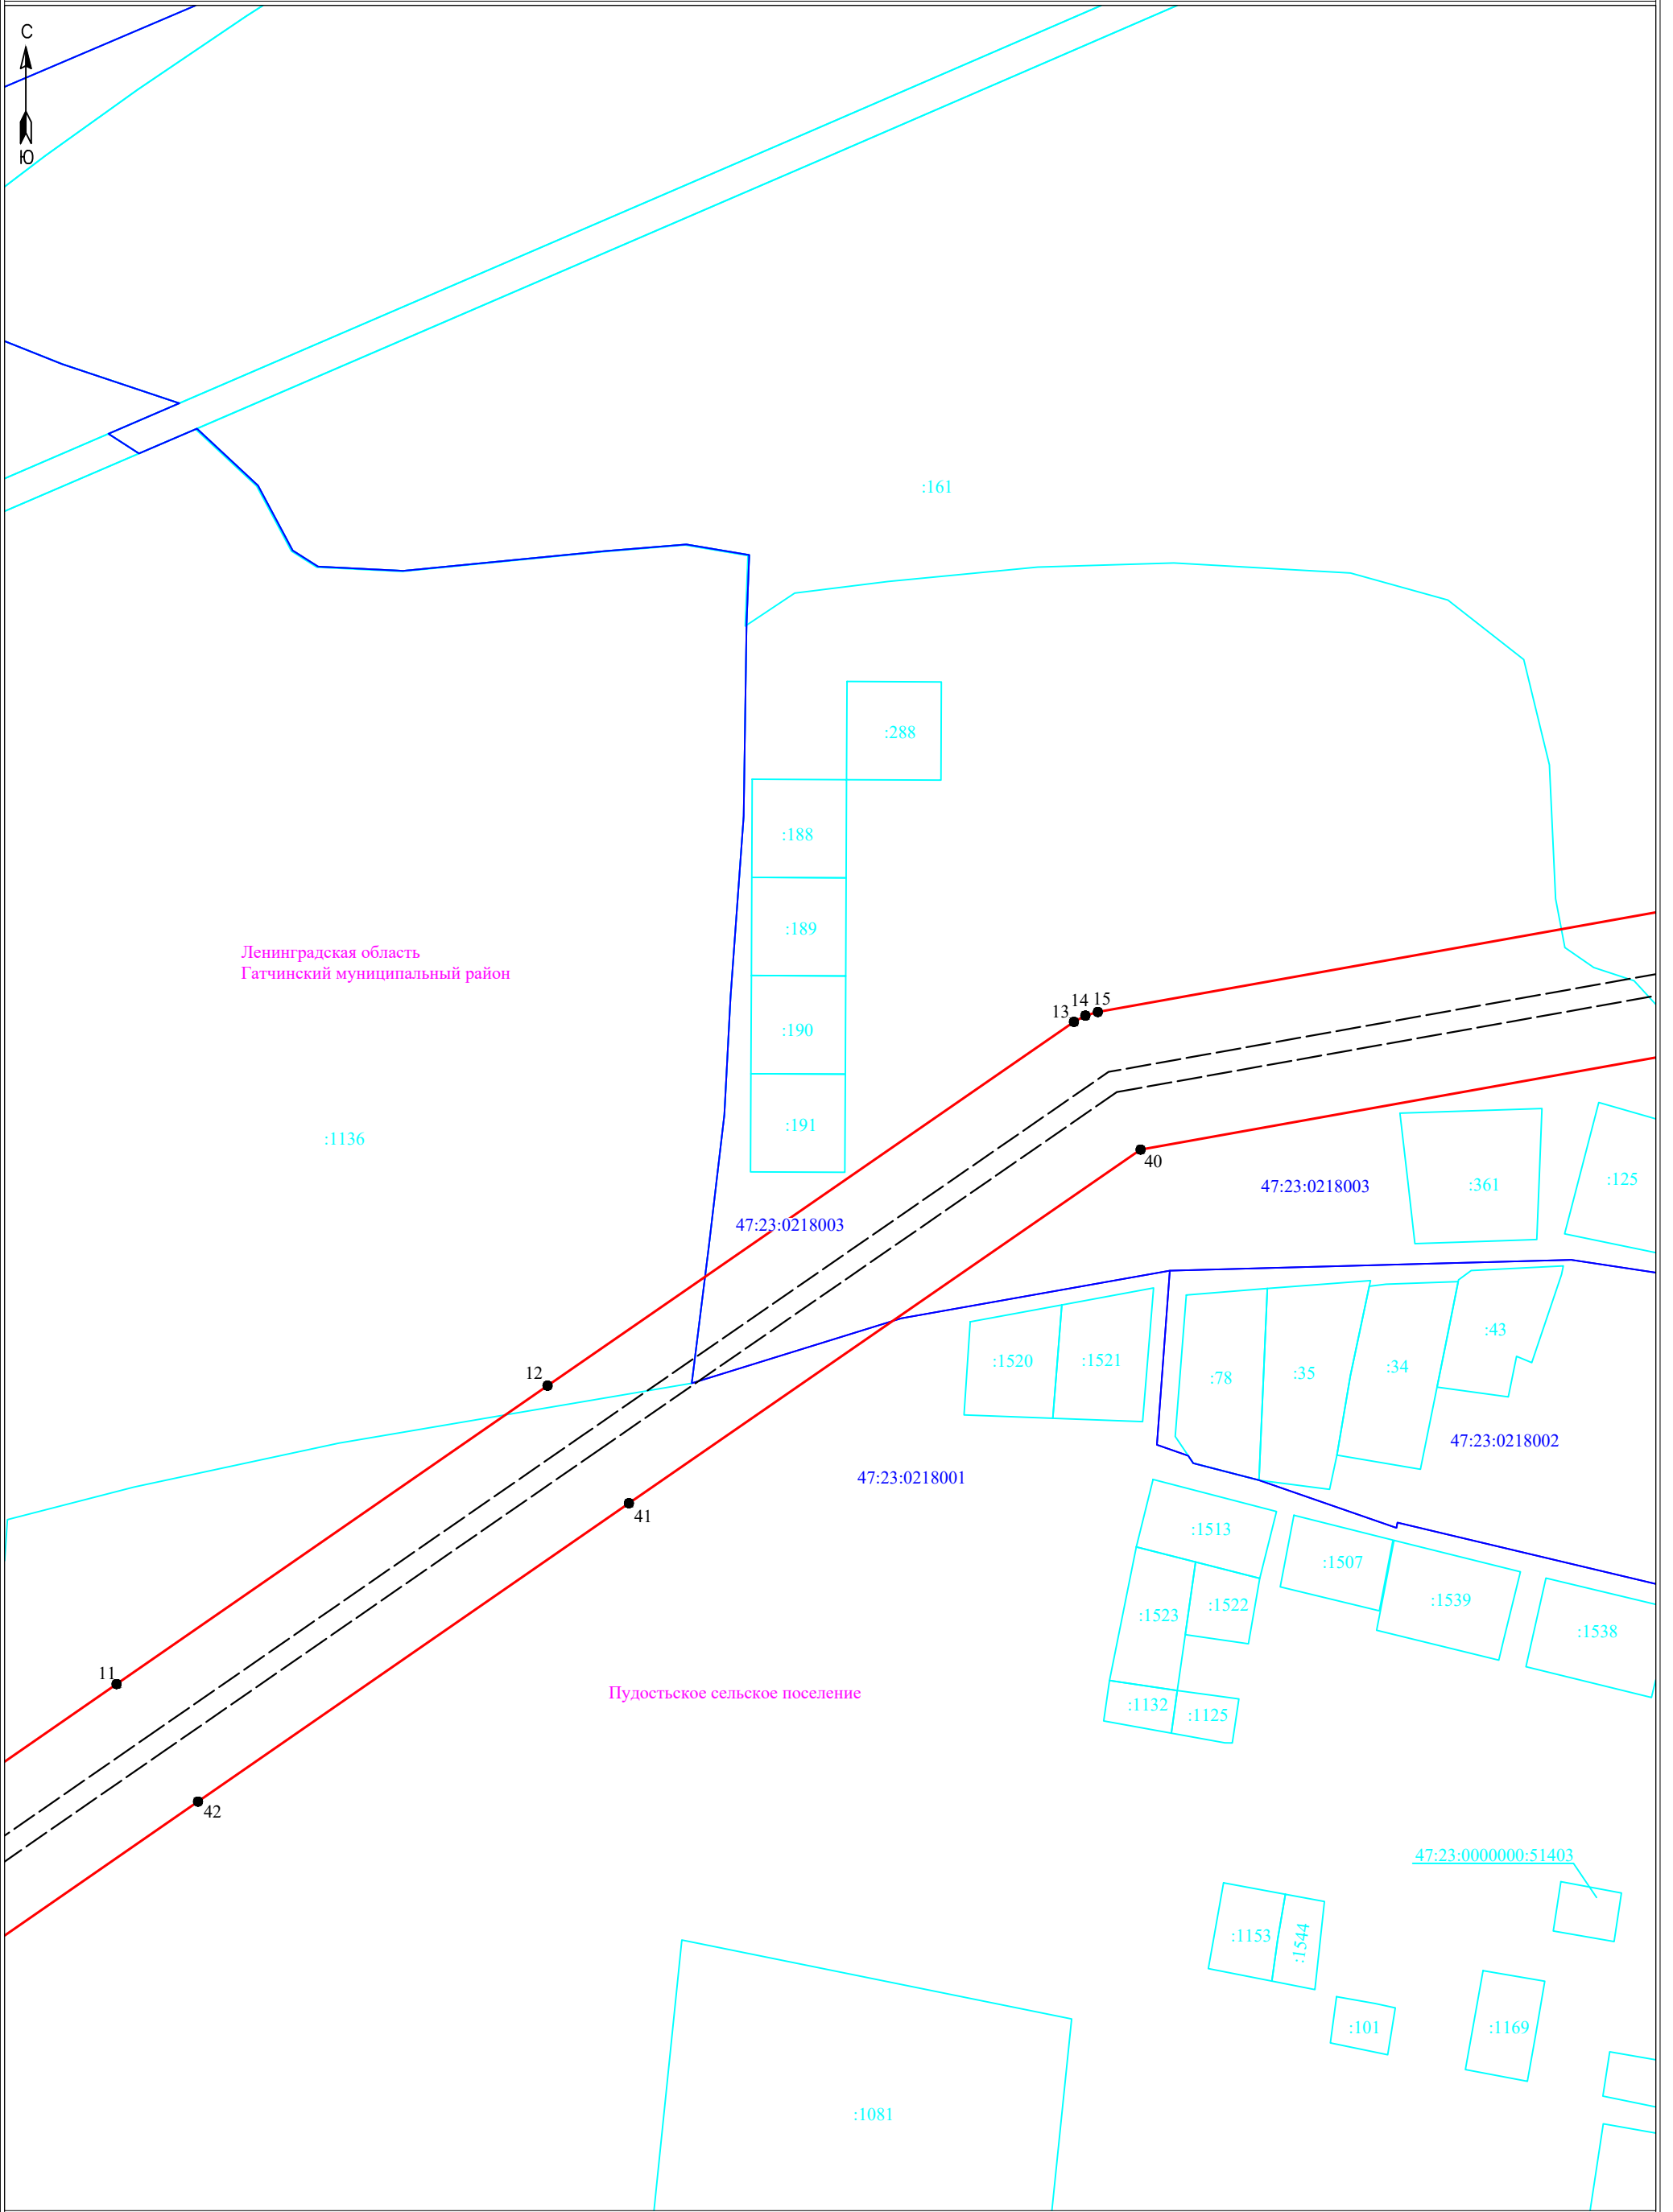

Условные обозначения:

- граница публичного сервитута
- граница земельного участка, сведения о котором содержатся в ЕГРН
- воздушная линия электропередач высокого напряжения ВЛ 110кВ
- 47:14:0602004 - номер кадастрового квартала
- граница кадастрового квартала
- :11 - обозначение земельного участка, сведения о котором содержатся в ЕГРН
- 3 - обозначение характерных точек границы публичного сервитута
- граница сооружения - ВЛ 110кВ Прометей-2/Балтийская-4 на ПС-391 (Кадастровый номер 47:14:0000000:24679)

Масштаб 1:2000



Подпись _____ Дата "29" января 2024 г



Ленинградская область
Гатчинский муниципальный район

Пудостьское сельское поселение

47:23:0218003

18

17

37

16

38

39

:163

:161

:282

:30

:15

:62

:60

:13

:578








:180

:163

47:23:0218002

Масштаб 1:2000



Условные обозначения:

 -  - граница публичного сервитута
-  - граница земельного участка, сведения о котором содержатся в ЕГРН
-  - воздушная линия электропередач высокого напряжения ВЛ 110кВ
-  - граница кадастрового квартала
-  :11 - обозначение земельного участка, сведения о котором содержатся в ЕГРН
-  :3 - обозначение характерных точек границы публичного сервитута
-  - граница сооружения -ВЛ 110кВ Прометей-2/Балтийская-4 на ПС-391 (Кадастровый номер 47:14:0000000:24679)



Подпись _____

Дата "29" января 2024 г

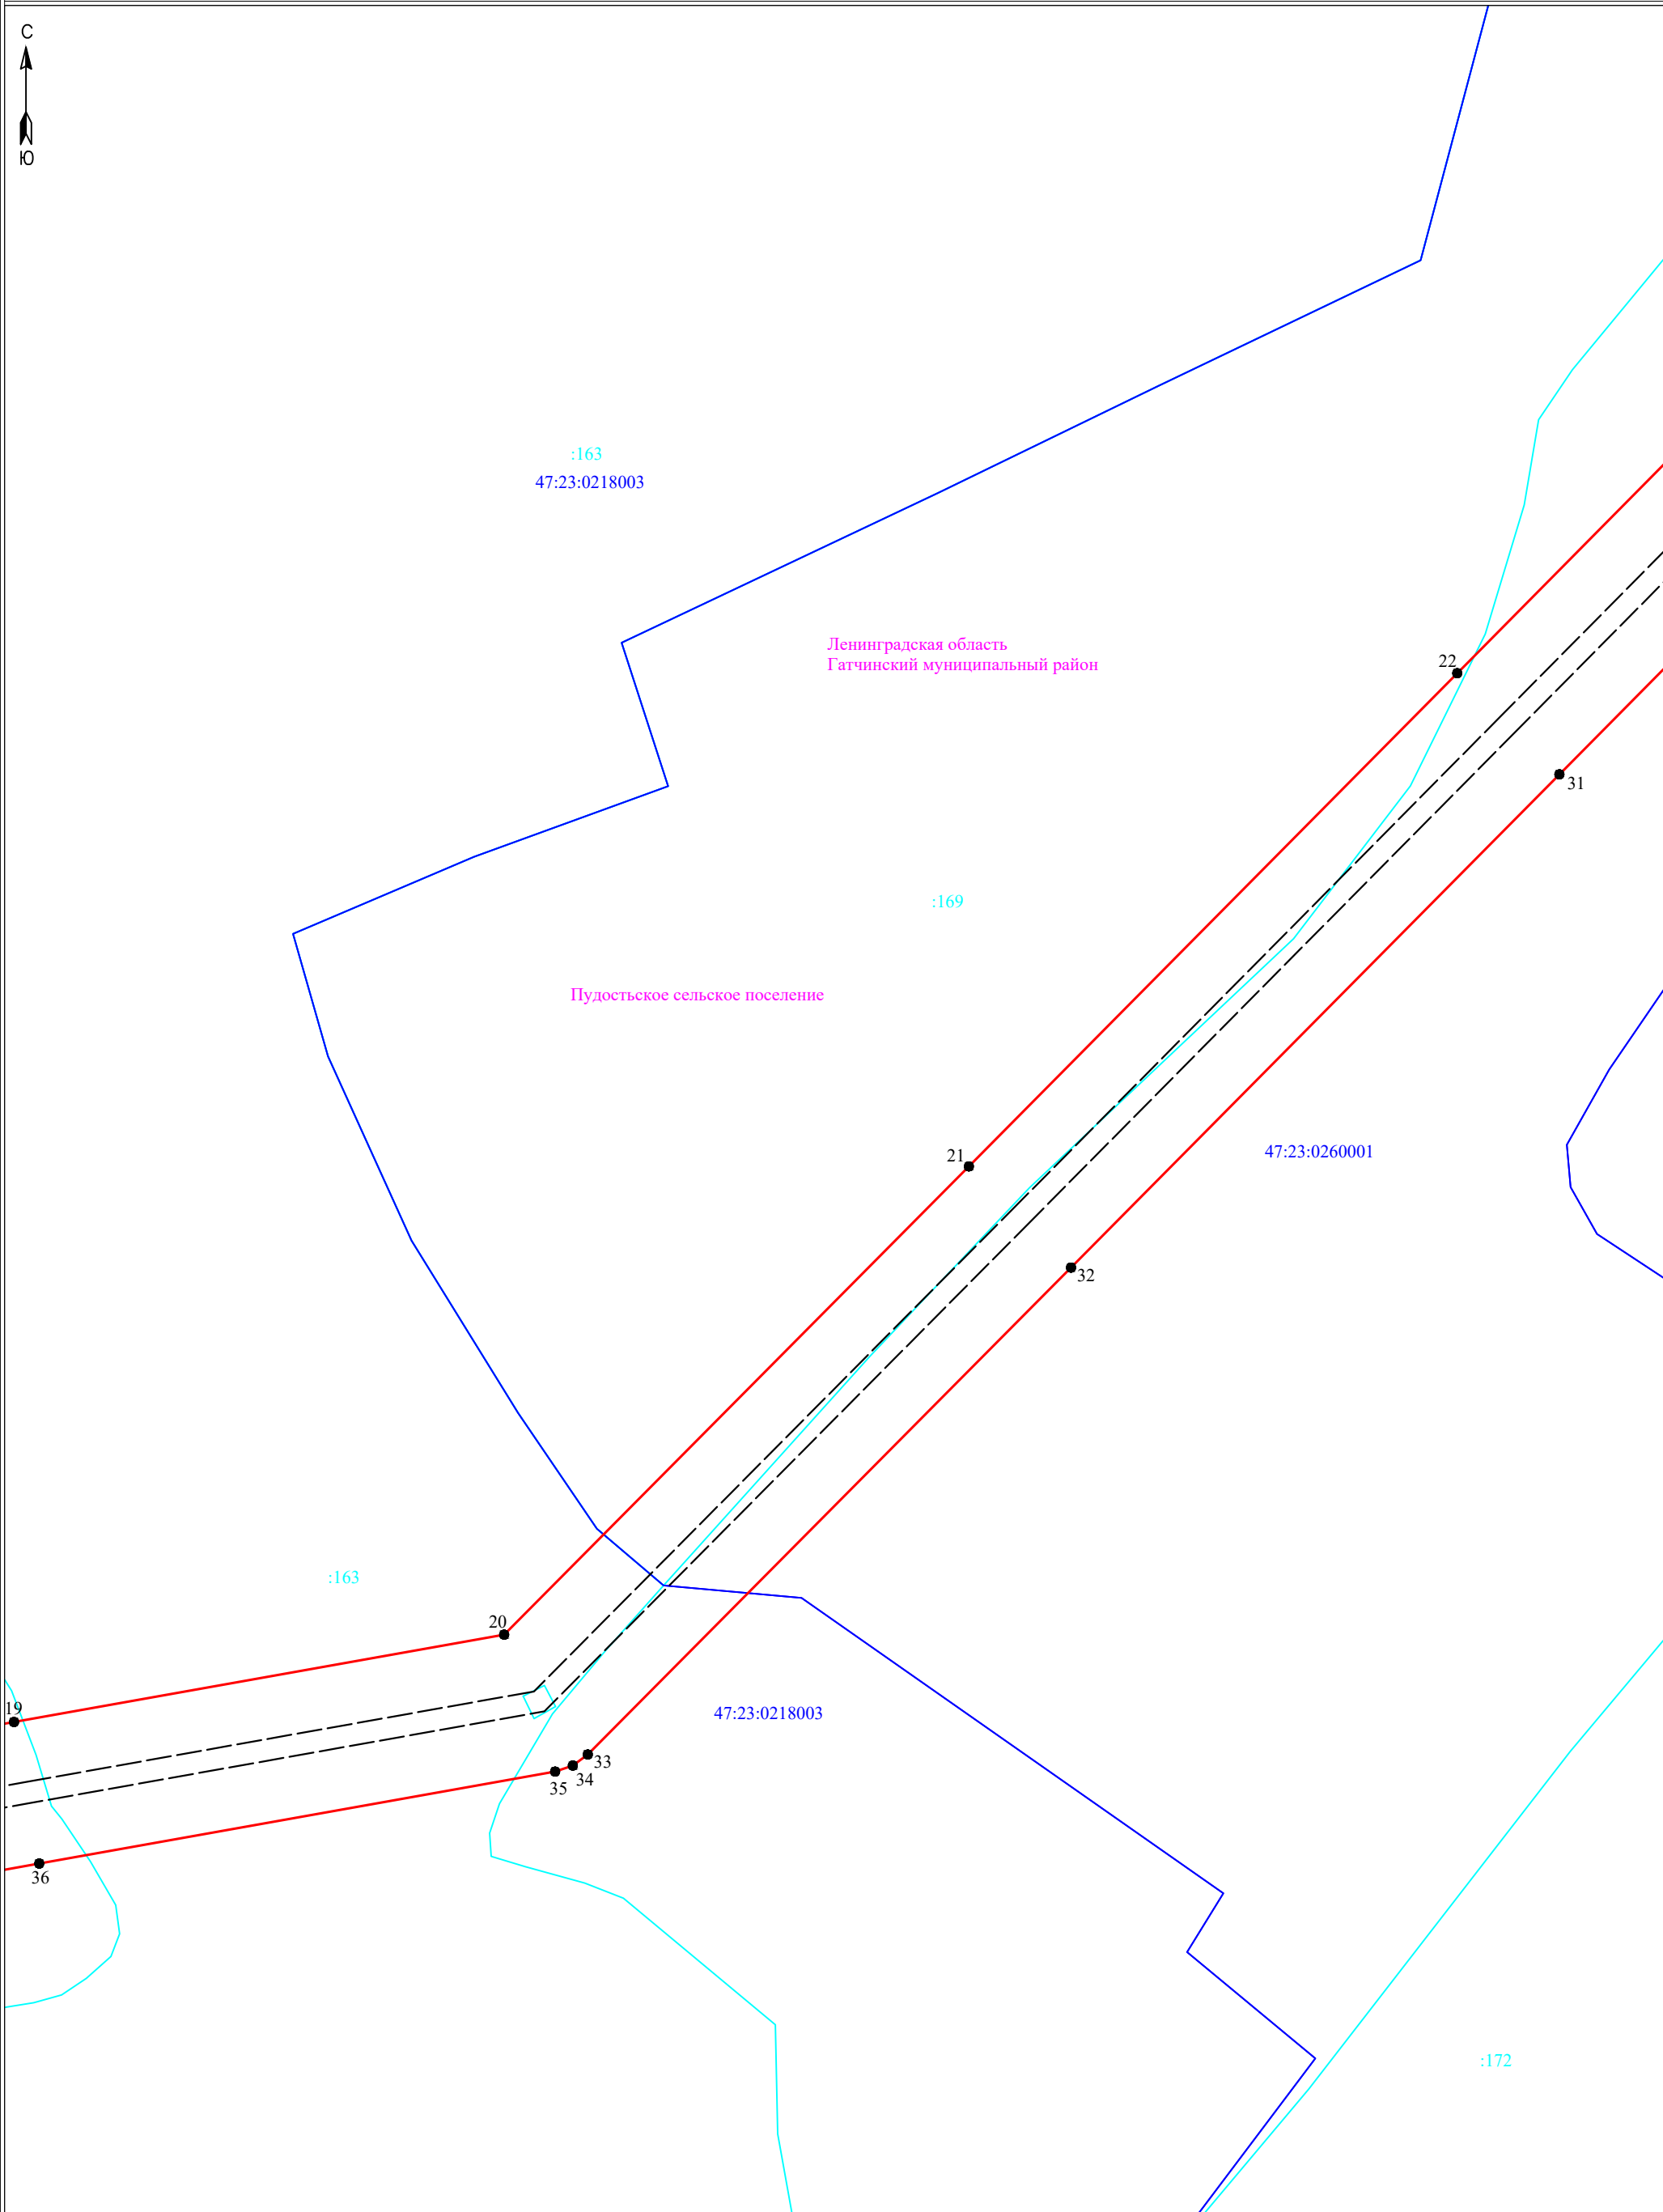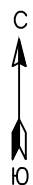

Ленинградская область
Гатчинский муниципальный район

Пудостьское сельское поселение

Масштаб 1:2000


Условные обозначения:

- граница публичногo сервитута
- граница земельного участка, сведения о котором содержатся в ЕГРН
- воздушная линия электропередач высокого напряжения ВЛ 110кВ
- 47:14:0602004 - номер кадастрового квартала
- граница кадастрового квартала
- :11 - обозначение земельного участка, сведения о котором содержатся в ЕГРН
- 3 - обозначение характерных точек границы публичногo сервитута
- - - граница сооружения - ВЛ 110кВ Прометей-2/Балтийская-4 на ПС-391 (Кадастровый номер 47:14:0000000:24679)

Подпись _____



Дата "29" января 2024 г

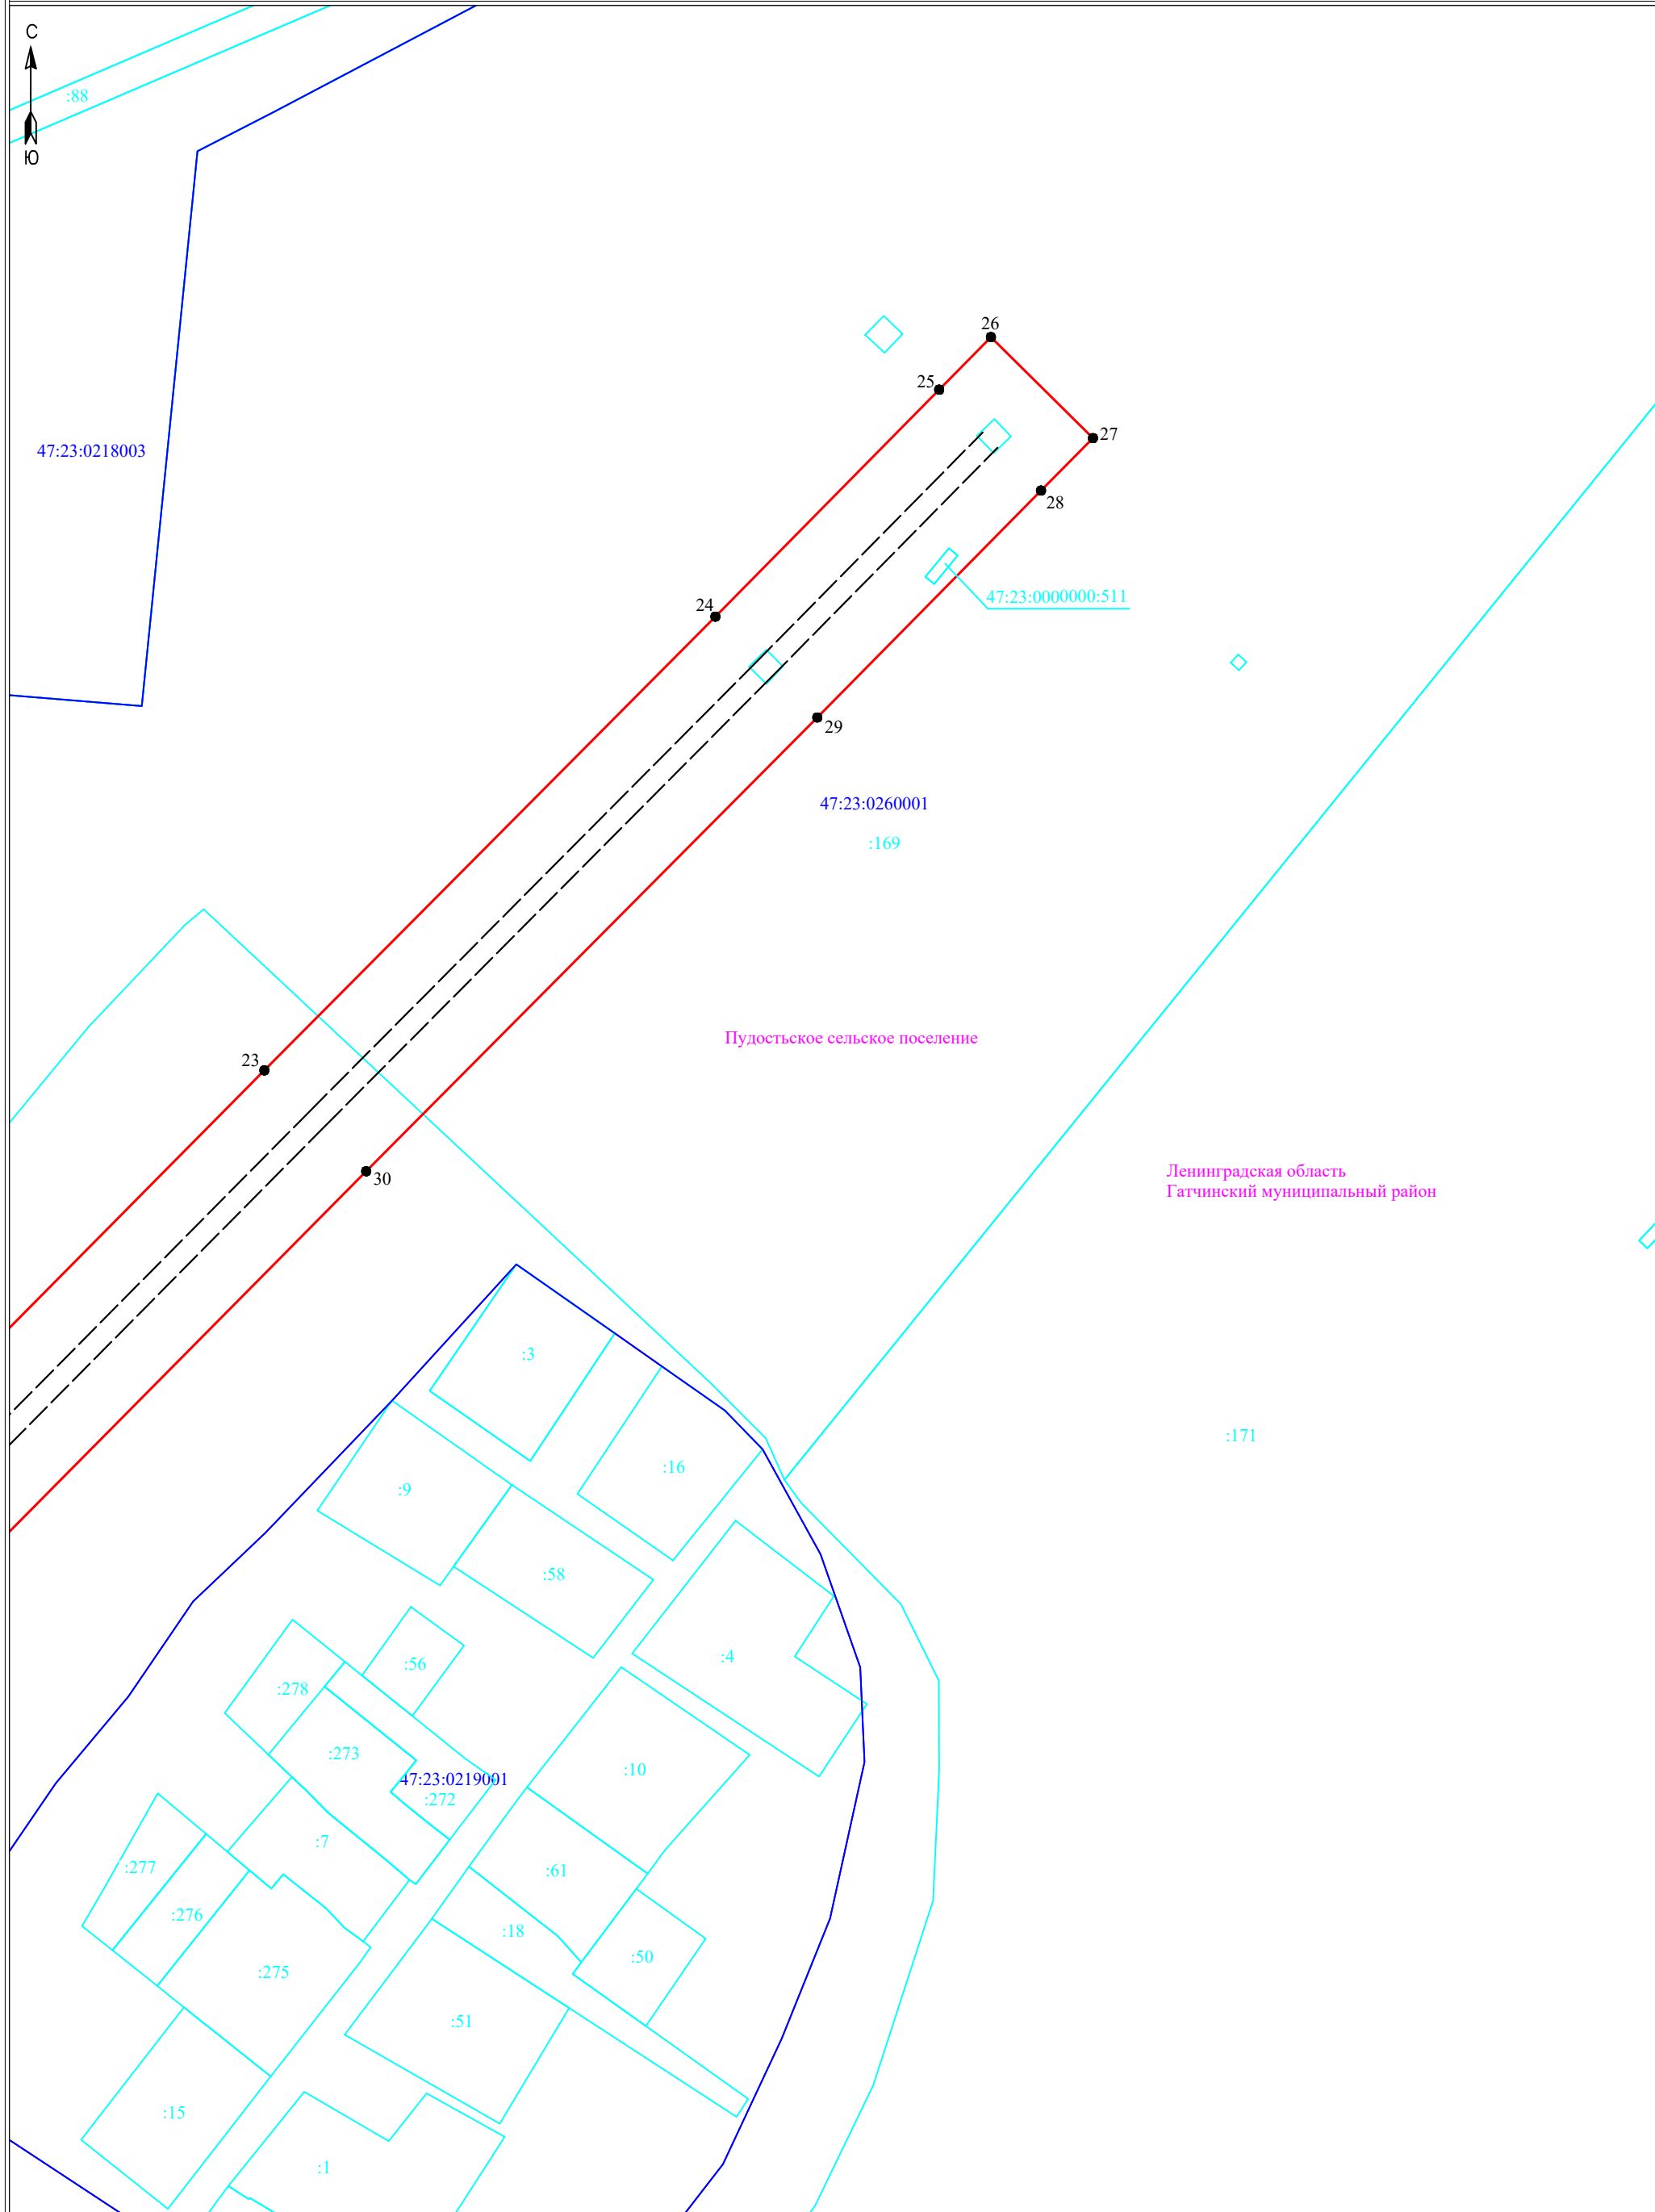

Условные обозначения:

Масштаб 1:2000

- граница публичногo сервитута
- граница земельного участка, сведения о котором содержатся в ЕГРН
- воздушная линия электропередач высокого напряжения ВЛ 110кВ
- 47:14:0602004 - номер кадастрового квартала
- граница кадастрового квартала
- обозначение земельного участка, сведения о котором содержатся в ЕГРН
- - обозначение характерных точек границы публичногo сервитута
- граница сооружения - ВЛ 110кВ Прометей-2/Балтийская-4 на ПС-391 (Кадастровый номер 47:14:0000000:24679)

Подпись _____



Дата "29" января 2024 г